

ตารางแสดงวงเงินงบประมาณที่ได้รับการจัดสรรและราคากลางในงานจ้างก่อสร้าง

โครงการก่อสร้างถนนดินพร้อมลูกรัง บ้านบัว หมู่ที่ ๓ ตำบลจรเข้มาก
อำเภอประโคนชัย จังหวัดบุรีรัมย์

๑. ชื่อโครงการ ก่อสร้างถนนดินพร้อมลูกรัง บ้านบัว หมู่ที่ ๓ (สายคูทะเล - คลองกระสัง)
/หน่วยงานเจ้าของโครงการ องค์การบริหารส่วนตำบลจรเข้มาก อำเภอประโคนชัย จังหวัดบุรีรัมย์

๒. วงเงินงบประมาณที่ได้รับจัดสรร ๔๔๑,๖๐๐ บาท (สี่แสนสี่หมื่นหนึ่งพันหกร้อยบาทถ้วน)

๓. ลักษณะงาน

โดยสังเขป โครงการก่อสร้างถนนดินพร้อมลูกรัง บ้านบัว หมู่ที่ ๓ (สายคูทะเล - คลองกระสัง)
งานดิน ขนาดกว้าง ๕.๐๐ เมตร ยาว ๑,๐๕๐.๐๐ เมตร ปริมาณดินถมไม่น้อยกว่า ๔,๘๕๐.๐๐ ลบ.ม. งาน
ลูกรัง ขนาดกว้าง ๕.๐๐ เมตร ยาว ๑,๐๕๐.๐๐ เมตร ปริมาณลูกรังไม่น้อยกว่า ๑,๐๗๑.๐๐ ลบ.ม.หรือมี
พื้นที่ไม่น้อยกว่า ๕,๒๕๐.๐๐ ตารางเมตร ตามรายละเอียดแบบแปลน ของ อบต.จรเข้มากกำหนด กำหนด
แล้วเสร็จ ๙๐ วัน ราคากลาง ๔๖๒,๐๐๐ บาท (สี่แสนหกหมื่นสองพันบาทถ้วน)

๔. ราคากลางคำนวณ ณ วันที่ ๓๐ มกราคม ๒๕๖๑ เป็นเงิน ๔๖๒,๐๐๐ บาท (สี่แสนหกหมื่นสองพัน
บาทถ้วน) ราคาสูงกว่าข้อบัญญัติฯ เป็นเงิน ๒๐,๔๐๐ บาท (สองหมื่นสี่ร้อยบาทถ้วน)

๕. แหล่งที่มาของราคากลาง(อ้างอิง)

ตามบันทึกข้อความของกองช่าง ที่ บร ๗๒๑๐๓/- ลงวันที่ ๓๑ มกราคม ๒๕๖๑ เรื่อง ขออนุมัติใช้ราคา
กลาง ตามที่คณะกรรมการกำหนดราคากลาง ตามคำสั่งเลขที่ ๑๓/๒๕๖๑ ลงวันที่ ๙ มกราคม ๒๕๖๑ ได้
ดำเนินการพิจารณาพิจารณากำหนดราคากลางโครงการก่อสร้างถนนดินพร้อมลูกรัง บ้านบัว หมู่ที่ ๓ (สายคูทะเล -
คลองกระสัง) จำนวน ๑ โครงการ ตามรายละเอียดแนบท้ายนี้

๖. บัญชีประมาณการราคากลาง

๖.๑.....แบบ พร.๔.....จำนวน ๒ แผ่น.....
๖.๒.....แบบ พร.๕.....จำนวน ๑ แผ่น.....
๖.๓.....แบบแปลน.....จำนวน ๗ แผ่น.....
๖.๔.....

๗. รายชื่อคณะกรรมการกำหนดราคากลาง

๗.๑ นางสาวพัทยา ปานะโปย	ตำแหน่ง หัวหน้าสำนักปลัด	ประธานกรรมการ
๗.๒ นางปภาวรินทร์ ประเมินชัย	ตำแหน่ง เจ้าพนักงานจัดเก็บรายได้	กรรมการ
๗.๓ นายพิเชษฐ แวดล้อม	ตำแหน่ง ผู้อำนวยการกองช่าง	กรรมการ

สรุปผลการประมาณราคาก่อสร้าง

ส่วนราชการ องค์การบริหารส่วนตำบลจรเข้มาก

ประเภทงาน ก่อสร้างถนนดินพร้อมลูกรัง

ปริมาณงาน สายคูทะเล - คลองกระสัง

งานดินขนาดกว้าง 5.00 เมตร ยาว 1,050.00 เมตร ปริมาณดินถมไม่น้อยกว่า 4,850.00 ลบ.ม.

งานลูกรังขนาดกว้าง 5.00 เมตร ยาว 1,050.00 เมตร ปริมาณลูกรังไม่น้อยกว่า 1,071.00 ลบ.ม.

มีพื้นที่ไม่น้อยกว่า 5,250.00 ตารางเมตร

ป้ายโครงการ 1 ป้าย

สถานที่ก่อสร้าง บ้านบัว หมู่ที่ 3 ตำบลจรเข้มาก อำเภอประโคนชัย จังหวัดบุรีรัมย์

หน่วยงาน องค์การบริหารส่วนตำบลจรเข้มาก

ประมาณการโดย คณะกรรมการกำหนดราคากลาง

แบบเลขที่ / 2561

ประมาณราคาเมื่อวันที่ 29 เดือน มกราคม พ.ศ. 2561

ลำดับที่	รายการ	ค่าวัสดุและค่าแรงงาน (บาท)	Factor F	รวมค่าก่อสร้าง (บาท)	หมายเหตุ
1.	ค่างานต้นทุนงานทาง	339,150.05	1.3624	462,058.00	
	เงินล่วงหน้าจ่าย 0 %				
	เงินประกันผลงานหัก 0 %				
	ดอกเบี้ยเงินกู้ 6 %				
	ค่าภาษีมูลค่าเพิ่ม (vat) 7 %				
	สรุป	รวมเป็นเงินประมาณ		462,058.00	
		คิดเป็นเงินงบประมาณ		462,000.00	
(ตัวอักษร)		(สีเส้นทึบหมื่นสองพันบาทถ้วน)			

ขนาดหรือเนื้อที่ 1.05 กิโลเมตร

เฉลี่ยราคาประมาณ 440,000.00 บาทต่อกิโลเมตร

คณะกรรมการกำหนดราคากลาง

- ได้ตรวจสอบแล้วเห็นชอบกับราคาก่อสร้างของงานนี้ และให้ยึดถือประมาณการนี้เป็นราคากลางของงานก่อสร้างต่อไป พร้อมกับลงลายมือชื่อไว้เป็นหลักฐาน

13/2561 ลงวันที่ 9 เดือน มกราคม พ.ศ. 2561

- เมื่อวันที่ ๓๐ เดือน มกราคม พ.ศ. 2561

(ลงชื่อ)ประธานกรรมการ

(นางสาวพัทยา ปานะโปย)

(ลงชื่อ)กรรมการ

(นางปภากรินทร์ ประเมินชัย)

(ลงชื่อ)กรรมการ

(นายพิเชษฐ แวดล้อม)

แบบสรุปราคากลางงานก่อสร้างทาง สะพาน และท่อเหลี่ยม

ชื่อโครงการ ก่อสร้างถนนดินพร้อมลูกรัง
 สถานที่ก่อสร้าง บ้านบัว หมู่ที่ 3 ตำบลจรเข้มาก อำเภอประโคนชัย จังหวัดบุรีรัมย์
 ปริมาณงาน สายคูทะเล - คลองกระสัง
 งานดินขนาดกว้าง 5.00 เมตร ยาว 1,050.00 เมตร ปริมาณดินถมไม่น้อยกว่า 4,850.00 ลบ.ม.
 งานลูกรังขนาดกว้าง 5.00 เมตร ยาว 1,050.00 เมตร ปริมาณลูกรังไม่น้อยกว่า 1,071.00 ลบ.ม.
 มีพื้นที่ไม่น้อยกว่า 5,250.00 ตารางเมตร
 ป้ายโครงการ 1 ป้าย
 หน่วยงานเจ้าของโครงการ องค์การบริหารส่วนตำบลจรเข้มาก
 แบบเลขที่ / 2561 ราคาน้ำมันดีเซล 28.50 บาท / ลิตร
 คำนวณราคากลางเมื่อวันที่ 29 เดือน มกราคม พ.ศ. 2561

ลำดับ	รายการ	หน่วย	จำนวน	ราคาต่อหน่วย	ราคาทุน	F	ราคาต่อหน่วย X F	ราคากลาง
1.	งานดิน							
1.1	งานถมป่าและชุดต่อ (ขนาดเบา)	ตร.ม.	5,250.00	1.70	8,925.00	1.3624	2.32	12,159.42
1.2	งานดินถมคันทาง ปรับเกลี่ยแต่ง	ลบ.ม.	4,850.00	46.60	226,010.00	1.3624	63.49	307,916.02
2.	งานผิวทาง							
2.1	ลูกรัง ปรับเกลี่ยแต่ง 20 ซม.	ลบ.ม.	1,071.00	88.63	94,922.73	1.3624	120.75	129,322.73
3.	งานท่อกลมคอนกรีตเสริมเหล็ก							
3.1	ขนาด ๑ 0.40 ม.	ม.	24.00	387.18	9,292.32	1.3624	527.49	12,659.86
รวมค่าก่อสร้างทั้งโครงการ								462,058.00
คิดเป็นราคากลางประมาณ								462,000.00
พื้นที่ทั้งหมด 1.05 กม.								
ราคาเฉลี่ย 440,000.00 บาท / กม.								
ราคากลาง (สี่แสนหกหมื่นสองพันบาทถ้วน)								


- ① ผลรวมค่างานต้นทุนงานก่อสร้างทาง 339,150.05
 ② ผลรวมค่างานต้นทุนงานก่อสร้างสะพานและท่อเหลี่ยม
 ③ ค่า Factor F งานก่อสร้างทาง 1.3624
 ④ ค่า Factor F งานก่อสร้างสะพานและท่อเหลี่ยม 1.2782

คณะกรรมการกำหนดราคากลาง

ตามคำสั่งที่ 13/2561 ลงวันที่ 9 เดือน มกราคม พ.ศ. 2561


 ประธานกรรมการ
 (นางสาวพัทยา ปานะไพบ)
 หัวหน้าสำนักปลัด


 กรรมการ
 (นางปลารินทร์ ประเมินชัย)
 เจ้าพนักงานจัดเก็บรายได้

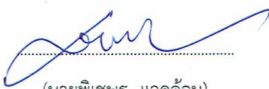

 กรรมการ
 (นายพิเชฐ แวดล้อม)
 ผู้อำนวยการกองช่าง

รายละเอียดประกอบการประมาณราคา





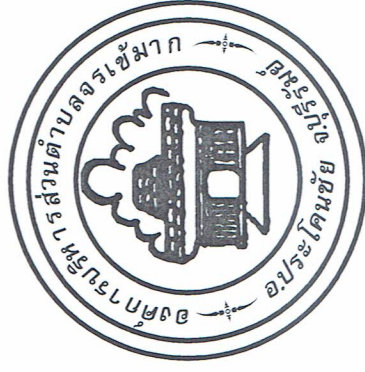

องค์การบริหารส่วนตำบลจระเข้มาก
โครงการก่อสร้างถนนดินพร้อมลงลูกรัง บ้านบัว ม.3
ตำบลจระเข้มาก อำเภอประโคนชัย จังหวัดบุรีรัมย์


ปีงบประมาณ พ.ศ.2561

องค์การบริหารส่วนตำบลจระเข้มาก

โครงการก่อสร้างถนนดินพร้อมลูกรัง บ้านบัว หมู่ที่ 3

ตำบลจระเข้มาก อำเภอประโคนชัย จังหวัดบุรีรัมย์


ช่วง (ลายดูทะเล - คลองกระสัง) ขนาดกว้าง 5.00 ม ยาว 1050.00 ม.
 ระยะทางรวม มีพื้นที่ไม่น้อยกว่า 5250.00 ตร.ม.
 ปริมาณดินถม ไม่น้อยกว่า 4850.00 ลบ.ม.
 ปริมาณลูกรัง ไม่น้อยกว่า 1071.00 ลบ.ม.
 พร้อมป้ายโครงการ 1 ป้าย

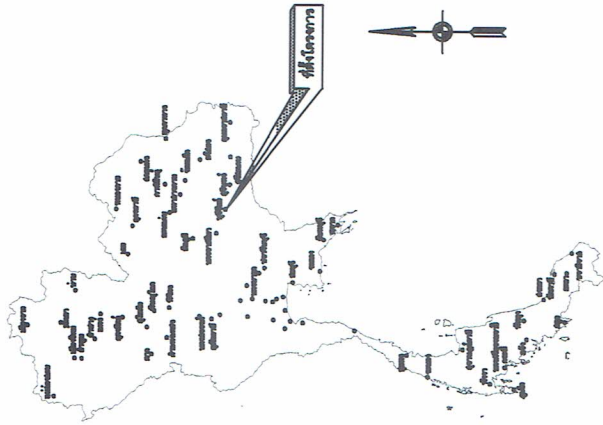

แผนที่ประเทศไทย

สัญลักษณ์

- ทางหลวงแผ่นดิน กรมทางหลวง
- ทางโครงการ ที่ปรึกษาก่อสร้าง กรมการขนส่งทางบก
- แม่น้ำ , ลำคลอง
- หนองน้ำ , ทุ่ง
- หมู่บ้าน
- วัด , อุทยาน , โรงเรียน
- ที่ตั้ง อ.กค. , อ.นค.

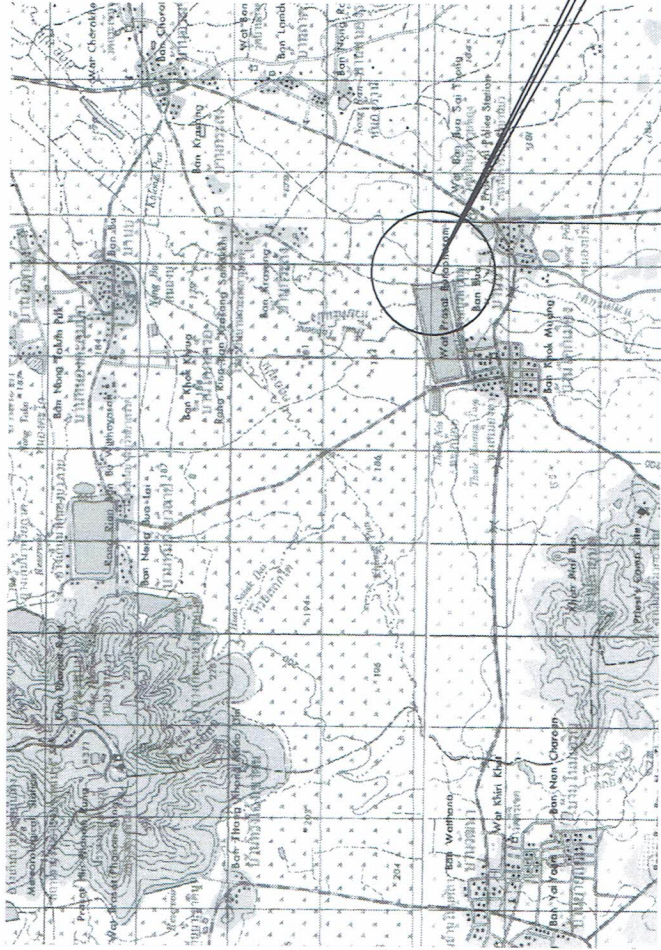

แผนที่ ๖ ขป

สารบัญระวางแผนที่

5538 IV	5538 I	5638 IV
5538 III	5538 II	5638 III
5637 IV	5537 I	5637 IV

องค์การบริหารส่วนตำบลจระเข้มาก

วางท่อระบายน้ำ คค. 0.40 * 6.00 ม. จำนวน 4 จุด
 รวมท่อระบายน้ำ คค. 0.40 ม. จำนวน 24.00 ท่อน


สถานที่ก่อสร้างโครงการ

สารบัญแบบ

รายการแบบ	แบบเลขที่	แผนที่	จำนวน
แผนที่สังเขป		1	1
สารบัญแบบ รายการประกอบแบบก่อสร้าง		2	1
ผังบริเวณ		3	1
แบบรูปตัดโครงสร้างทาง รูปตัดตามขวาง		4	1
แบบท่อระบายน้ำ		5	1
แบบป้ายโครงการ		6	1


รายการแบบมาตรฐาน	แบบเลขที่
ทั่วไป	
เครื่องหมายจราจร	
ระบบระบายน้ำ	

องค์การบริหารส่วนตำบลจรเข้มาก					
	นายบุญเลิศศักดิ์ สุทธิชัย	เขียนแบบ			
แสดงแบบ สารบัญแบบ		ออกแบบ	อนุมัติ นายคณิศร แฉะยอม		
		ตรวจแบบ			
เลขที่แบบ	แผนที่ 2	จำนวน 6 แบบ/ว/ค/บ			

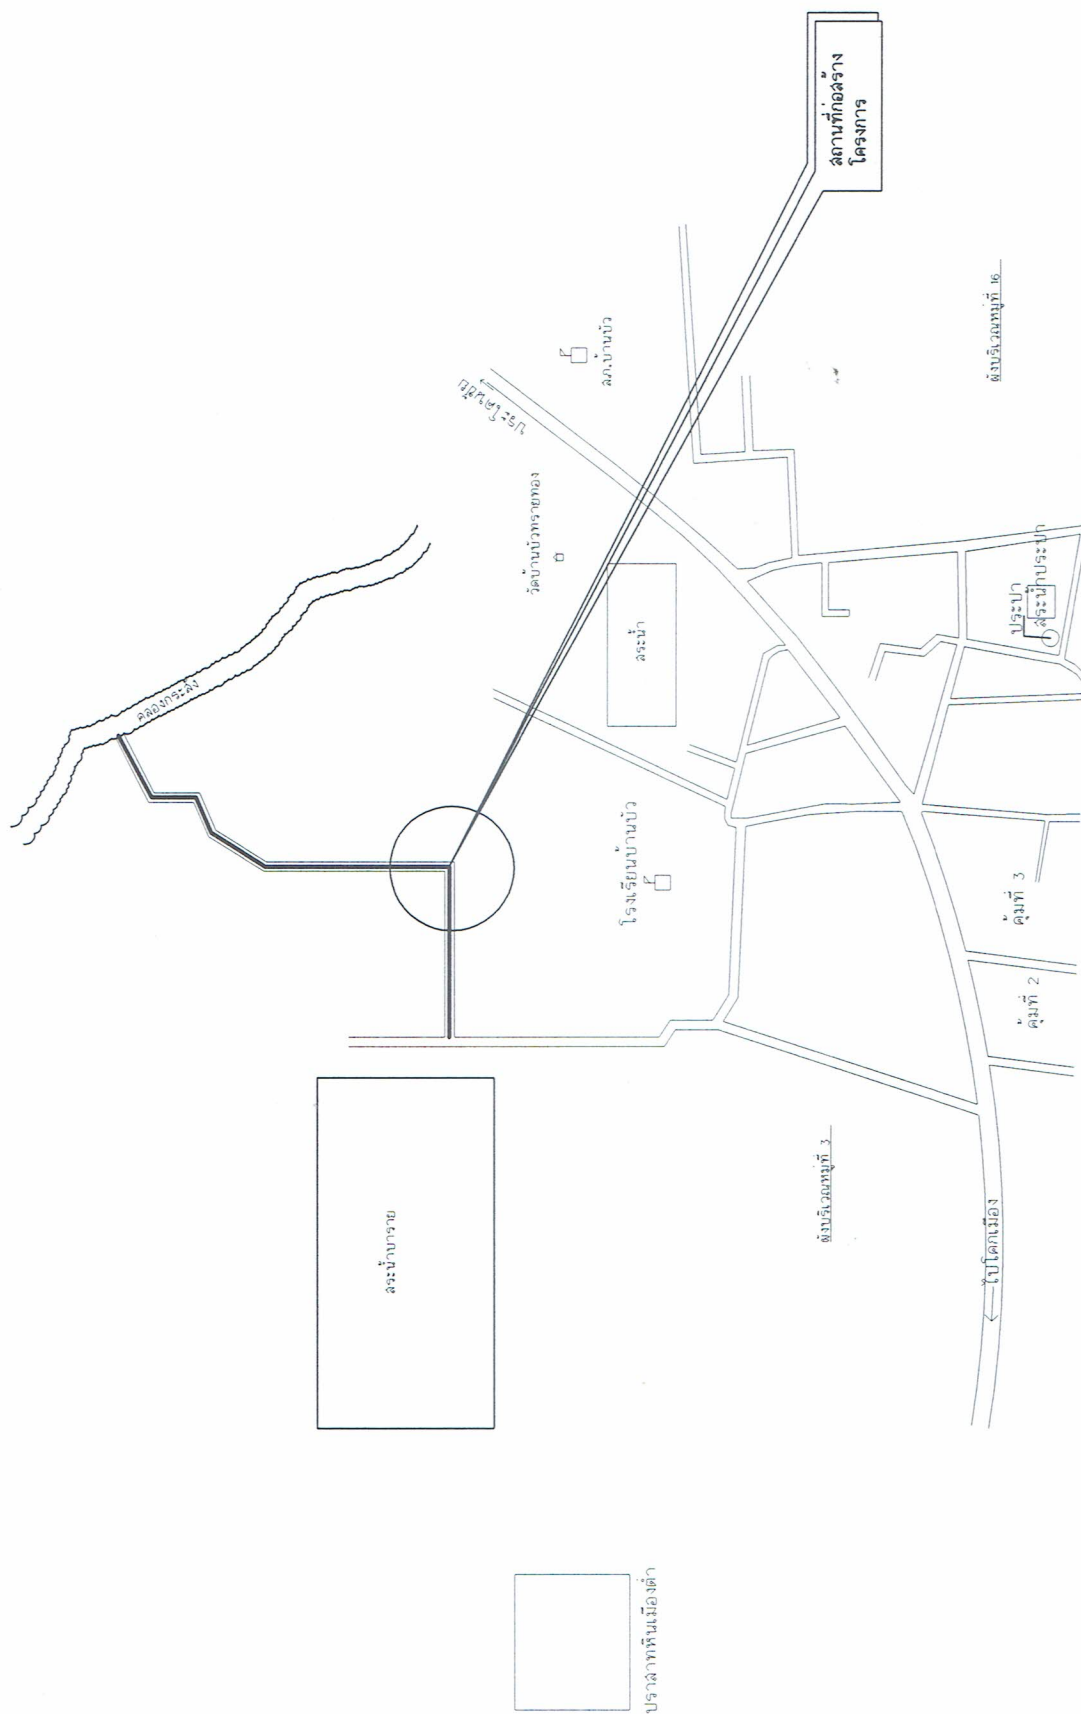



องค์การบริหารส่วนตำบลจรเข้มาก


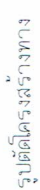

NOT TO SCALE

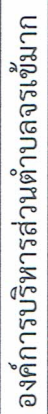[illegible]

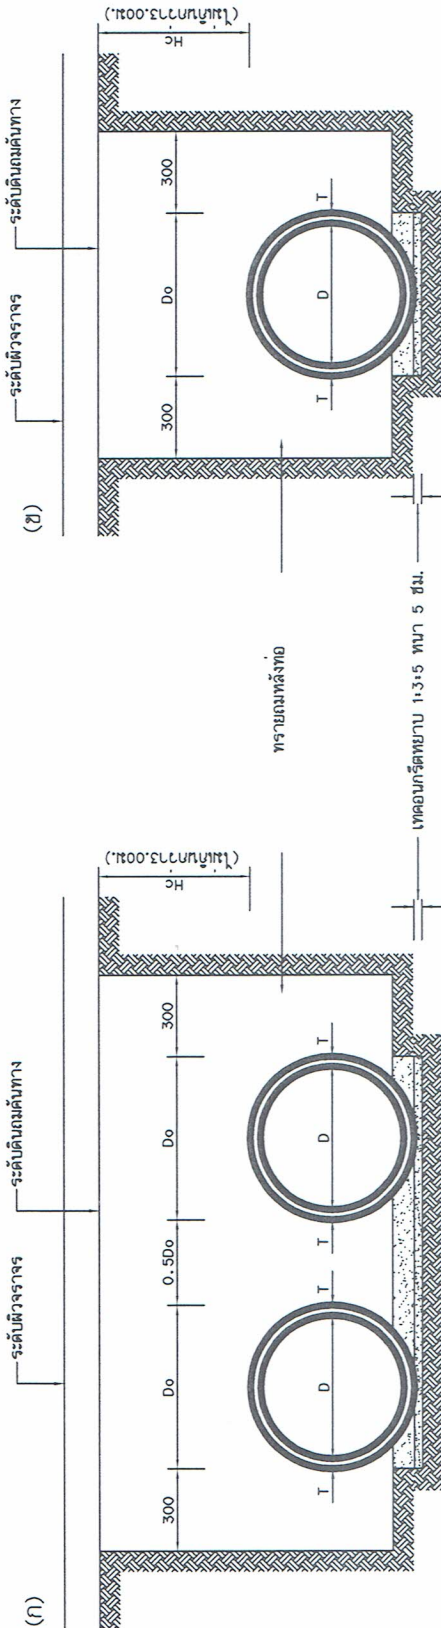

(กรณีตั้งแสดงแถวขึ้นไป)

(กรณีแถวเดียว)

แสดงการวางท่อระบายน้ำ


หมายเหตุ

กรณีวางท่อระบายน้ำสามารถปรับเปลี่ยนได้ตามความเหมาะสม แต่ทั้งนี้ต้องขึ้นอยู่กับความเหมาะสมหรือคณะกรรมการตรวจรับจ้าง
 วางท่อระบายน้ำ ศก. 0.40 * 6.00 ม. จำนวน 4 จุด
 รวมท่อระบายน้ำ ศก. 0.40 ม. จำนวน 24.00 ท่อน

หมายเหตุ

คัดลอกแบบมาตรฐานถนน ทางเดิน แลทางเท้าของกรมการปกครองส่วนท้องถิ่น กระทรวงมหาดไทย และมาตรฐานงานก่อสร้างกรมทางหลวงชนบท

องค์การบริหารส่วนตำบลจระเข้มาก					

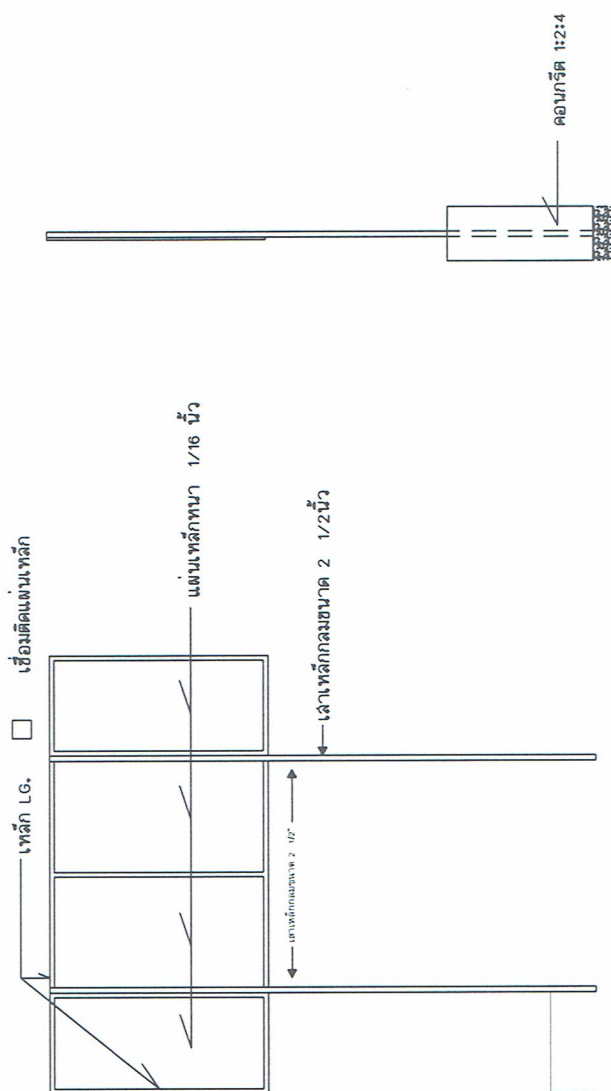

รายละเอียดประกอบ แบบปฎิบัติงานสำหรับโครงการขององค์กรส่วนตำบล


